


SUCCURSALE DI VIA G. DI BAROLO


(QUARTO PIANO DELLA SUCCURSALE DEL LICEO GIOBERTI)

COLLOCAZIONE DISTRIBUTORI DI BEVANDE ED ALIMENTI

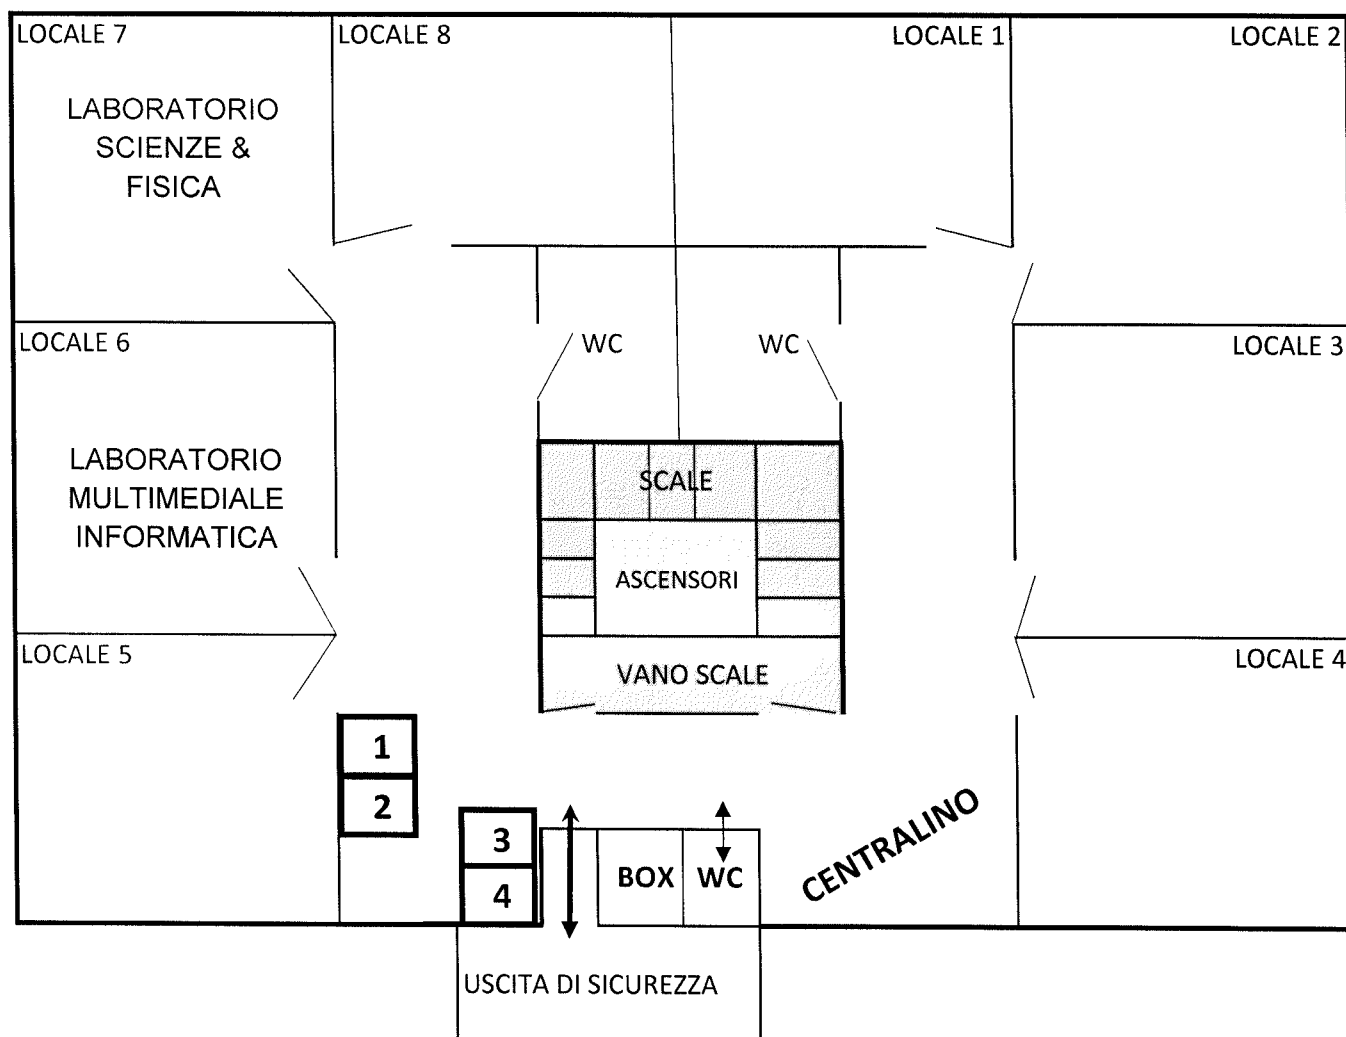

- 1** DISTRIBUTORE BEVANDE CALDE (IMPIANTO IDRO-ELETTRICO GIA' PRESENTE)
- 2** DISTRIBUTORE ACQUA MICROFILTRATA (IMPIANTO IDRO-ELETTRICO DA COLLEGARE)
- 3** DISTRIBUTORE BEVANDE FREDDE (IMPIANTO ELETTRICO GIA' PRESENTE)
- 4** DISTRIBUTORE PANINI E SNACK (IMPIANTO ELETTRICO GIA' PRESENTE)


QUARTO PIANO

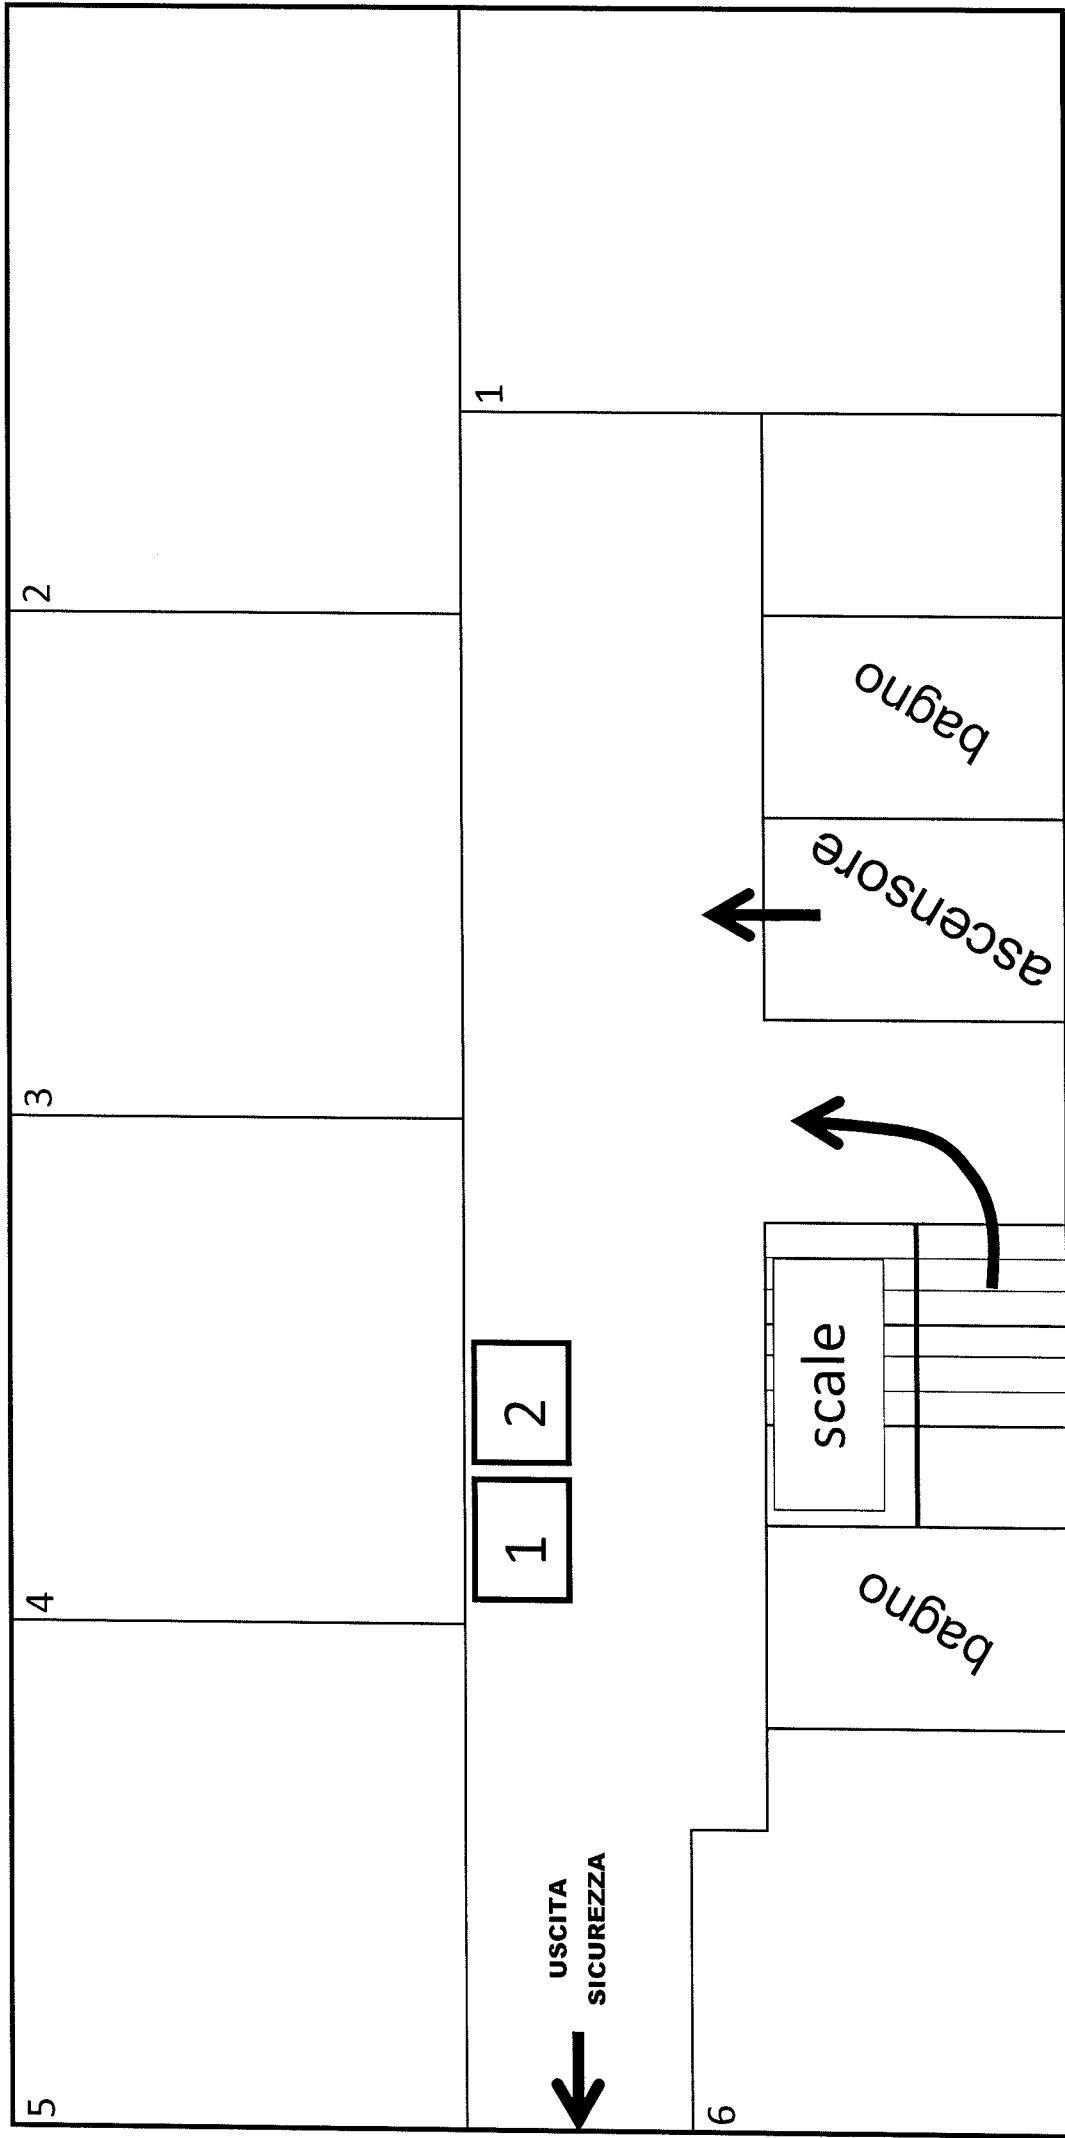

1 DISTRIBUTORE BEVANDE FREDE
(IMPIANTO ELETTRICO GIÀ PRESENTE)

2 DISTRIBUTORE PANINI E SNACK
(IMPIANTO ELETTRICO GIÀ PRESENTE)


SECONDO PIANO

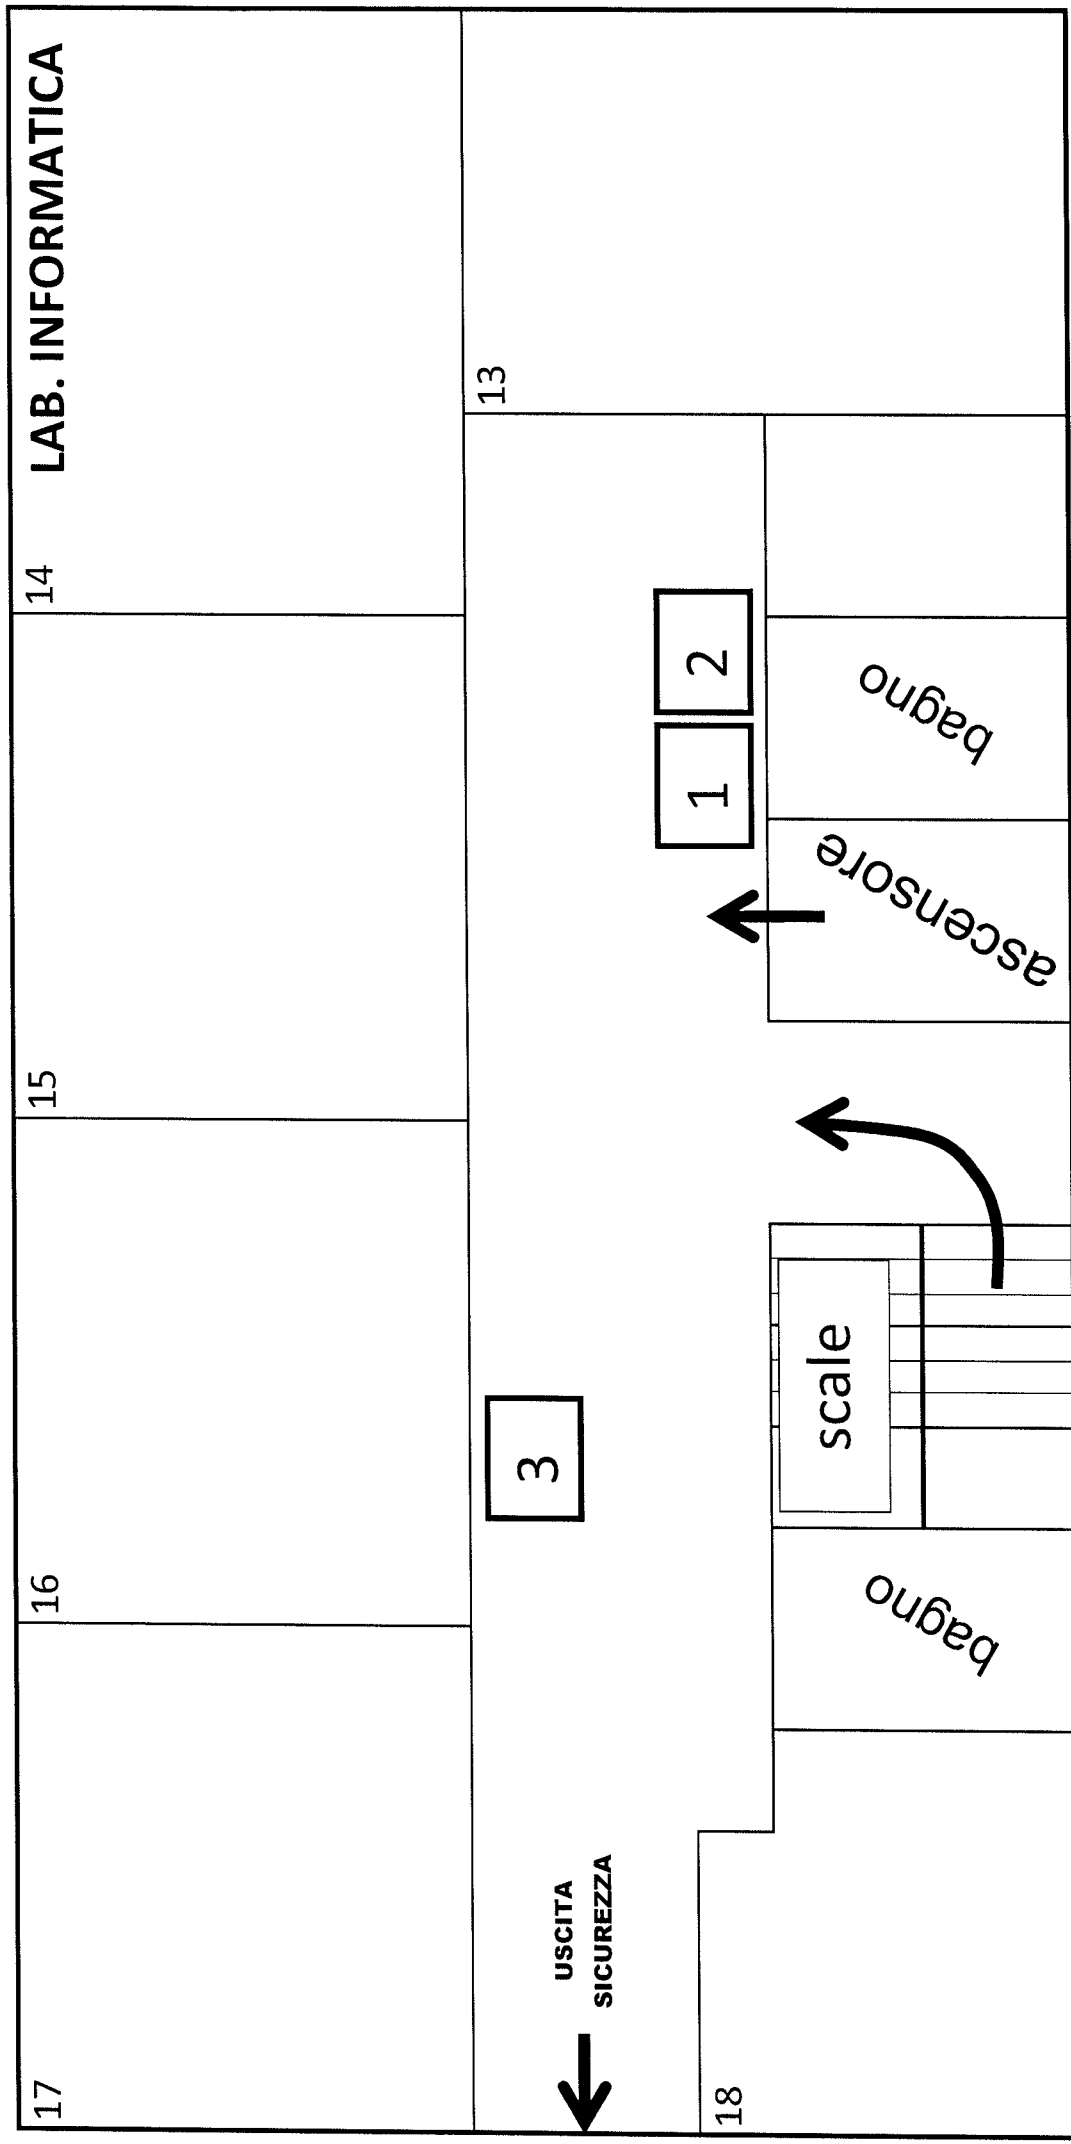

- 1 DISTRIBUTORE BEVANDE CALDE (IMPIANTO IDRO-ELETTRICO GIA' PRESENTE)
- 2 DISTRIBUTORE ACQUA MICROFILTRATA (IMPIANTO IDRO-ELETTRICO DA COLLEGARE)
- 3 DISTRIBUTORE PANINI E SNACK (IMPIANTO ELETTRICO GIA' PRESENTE)


SEDE DI VIA MARIA VITTORIA - COLLOCAZIONE DISTRIBUTORI DI BEVANDE ED ALIMENTI

PRIMO PIANO

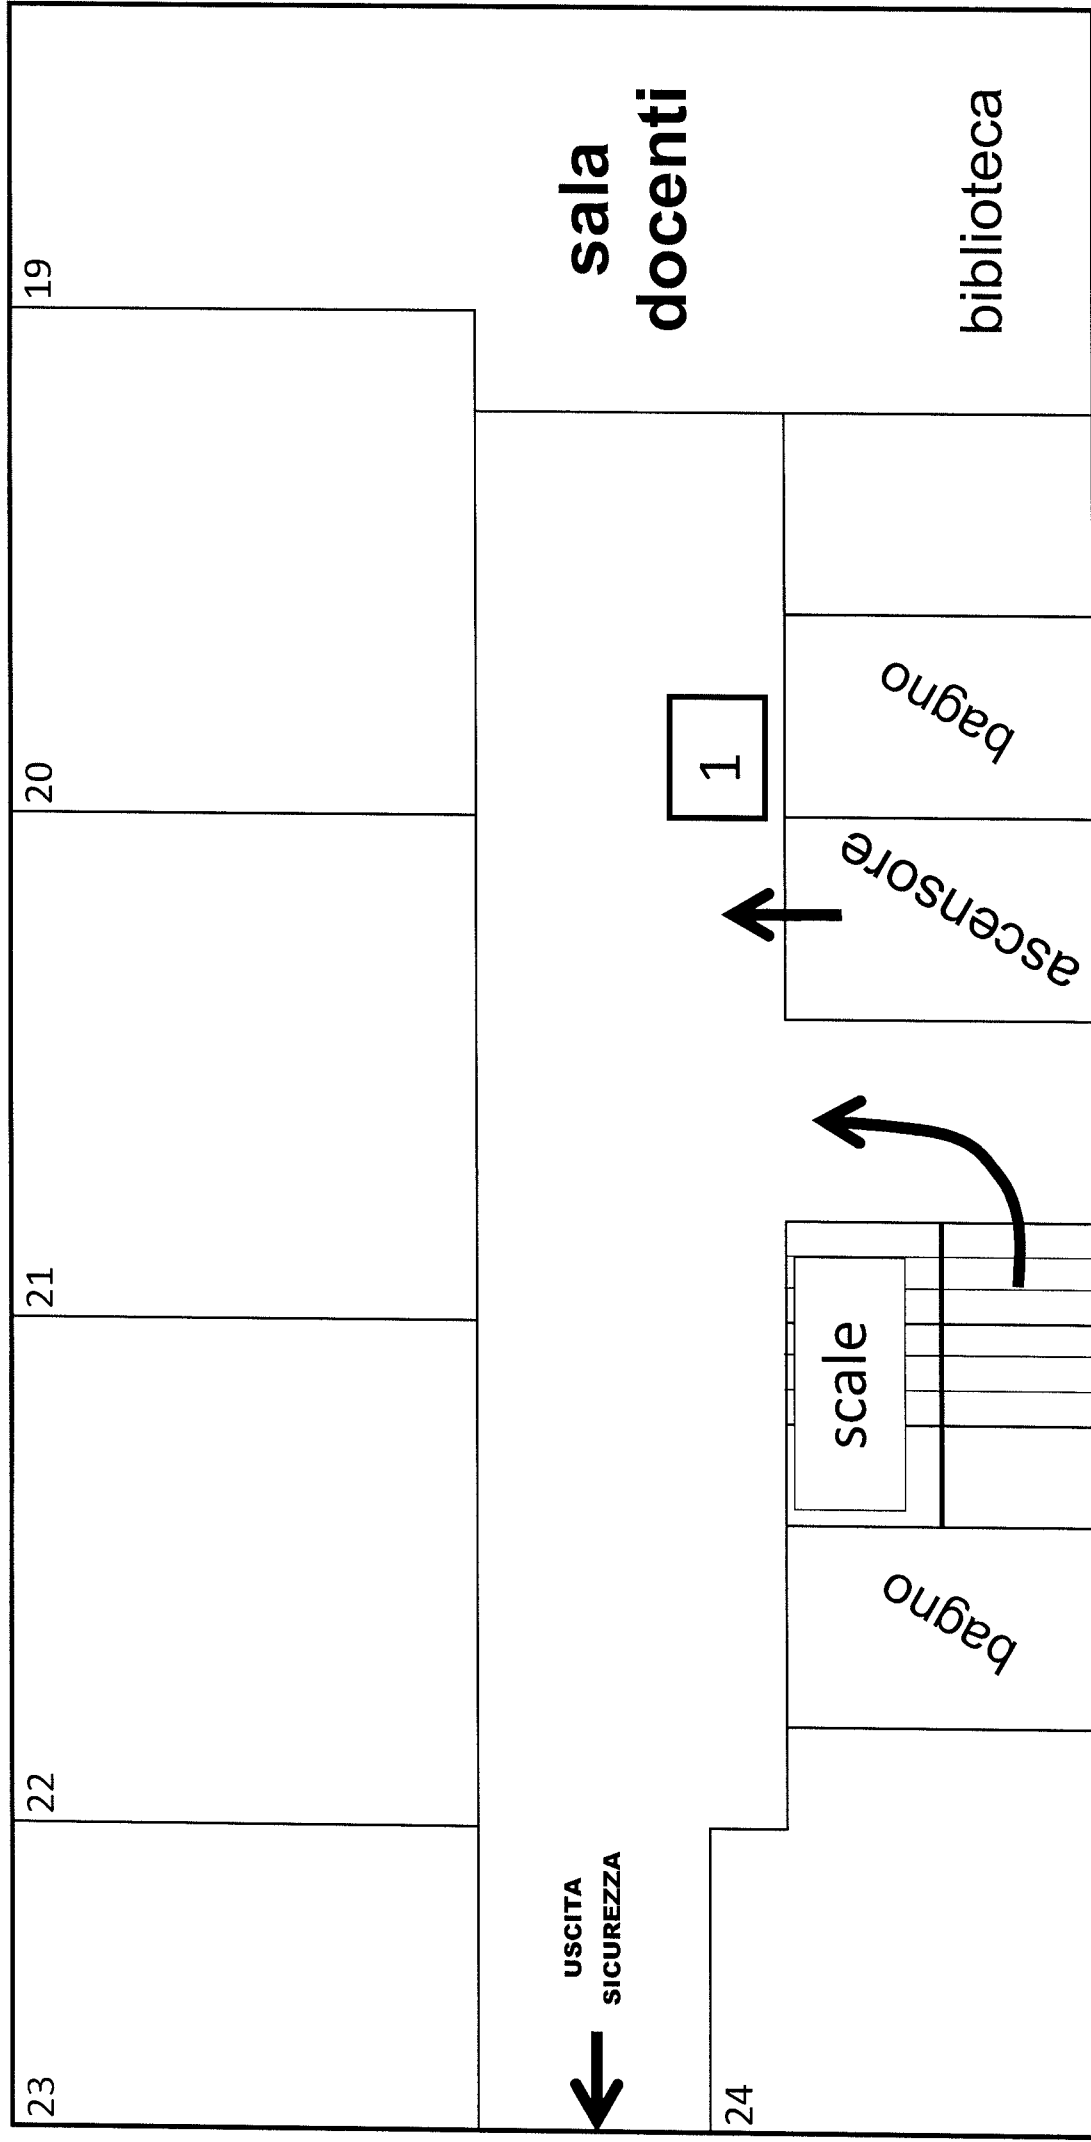

1 : DISTRIBUTORE BEVANDE CALDE (IMPIANTO IDRAULICO ED ELETTRICO GIA' PRESENTE)

SUCCURSALE DI CORSO PICCO - PIANO TERRA
 COLLOCAZIONE DISTRIBUTORI DI BEVANDE E ALIMENTI

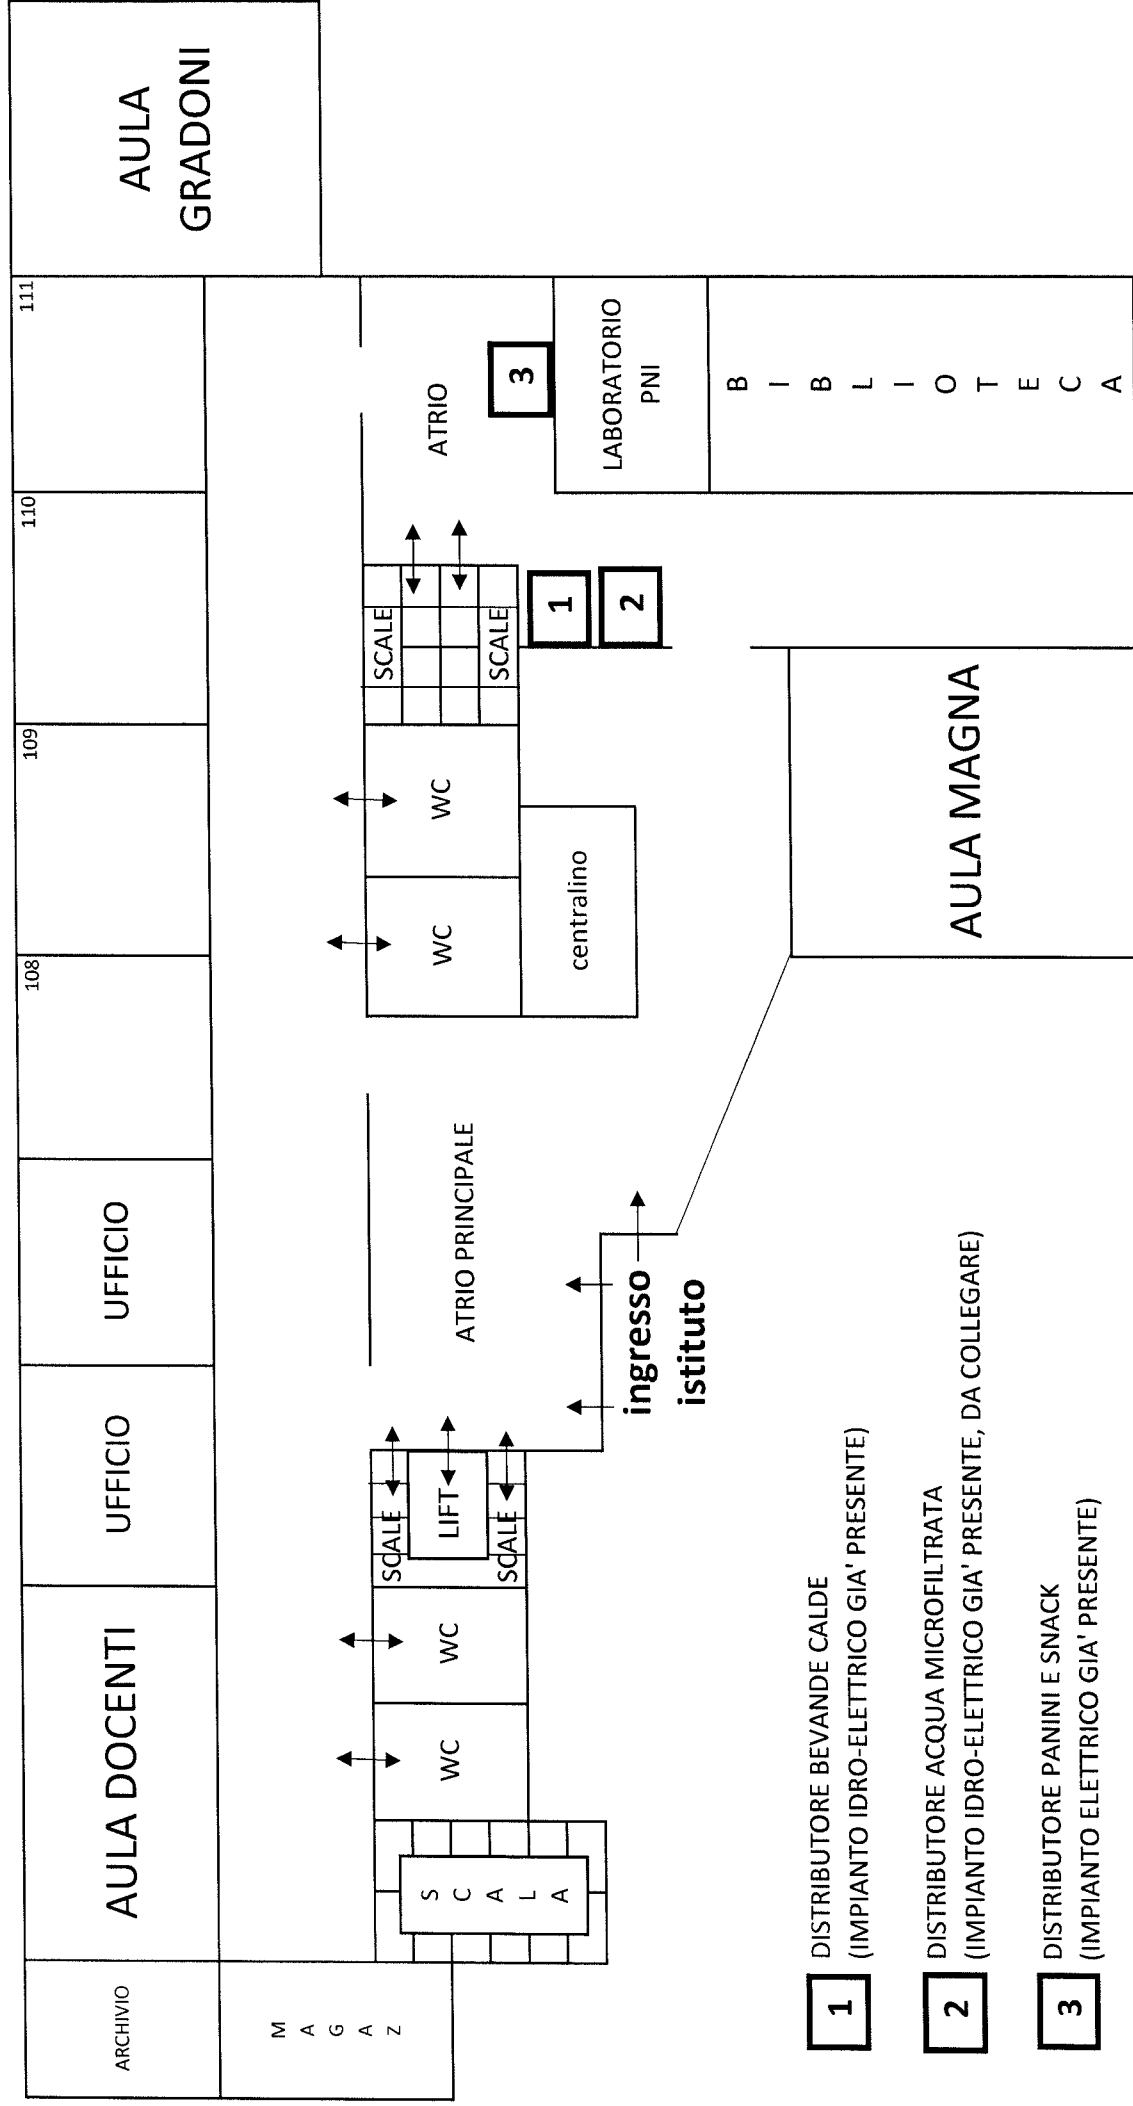

1 DISTRIBUTORE BEVANDE CALDE
 (IMPIANTO IDRO-ELETRICO GIÀ PRESENTE)

2 DISTRIBUTORE ACQUA MICROFILTRATA
 (IMPIANTO IDRO-ELETRICO GIÀ PRESENTE, DA COLLEGARE)

3 DISTRIBUTORE PANINI E SNACK
 (IMPIANTO ELETTRICO GIÀ PRESENTE)

